

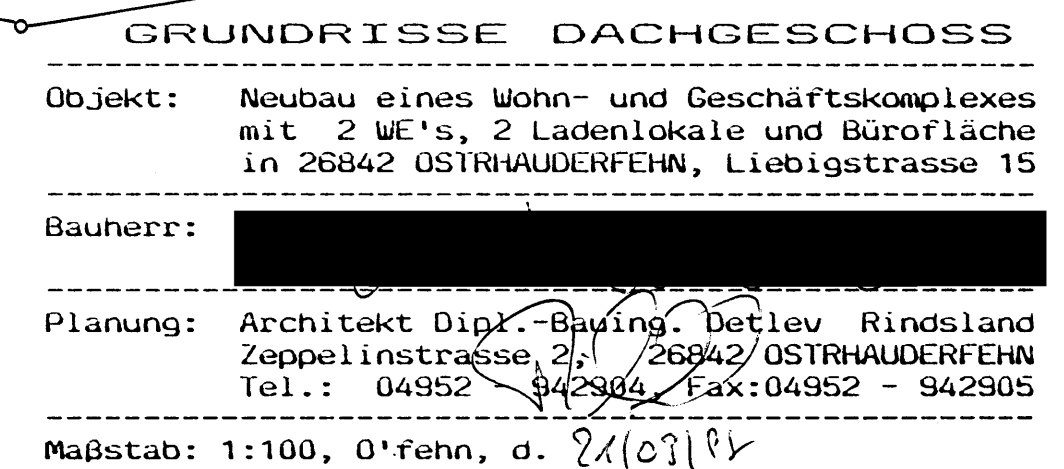
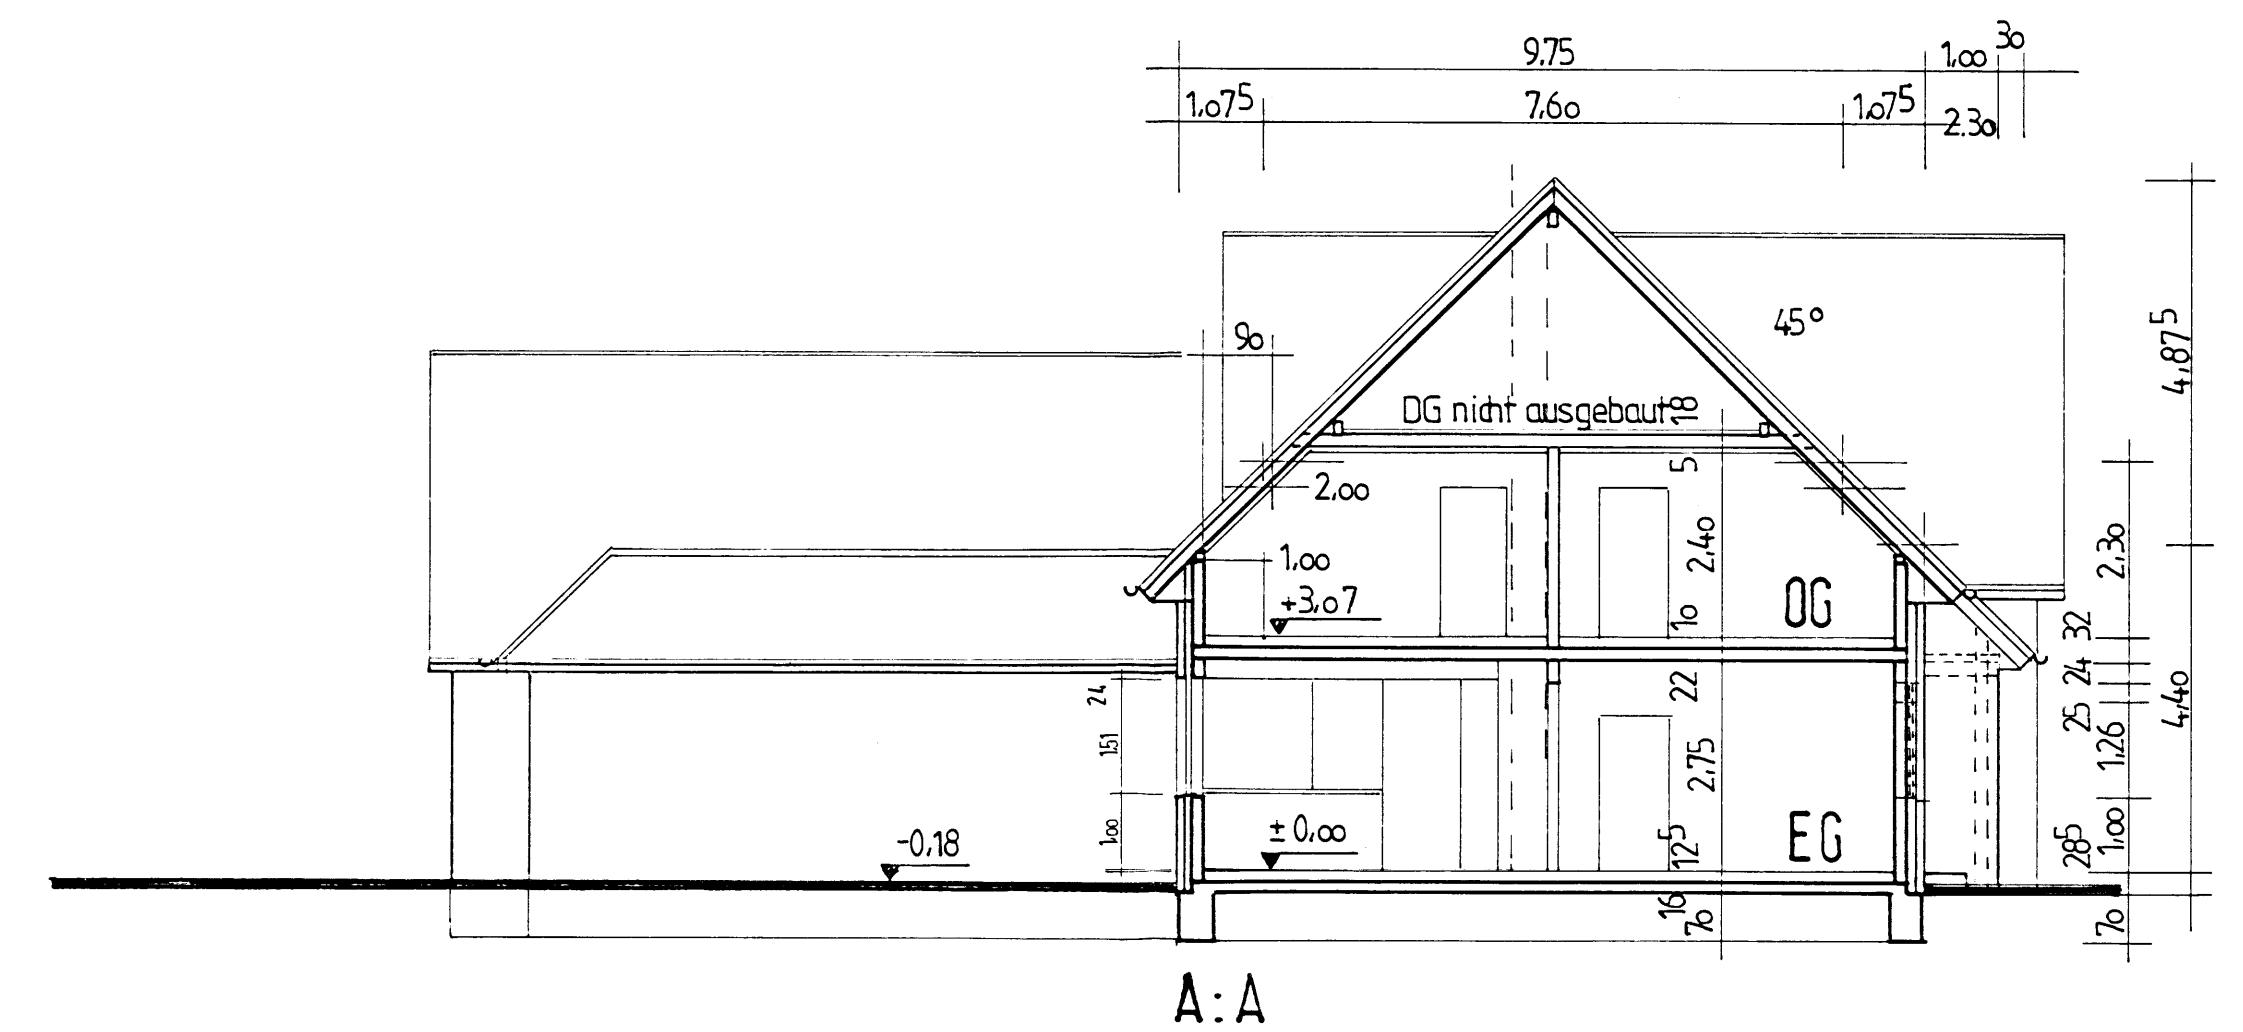
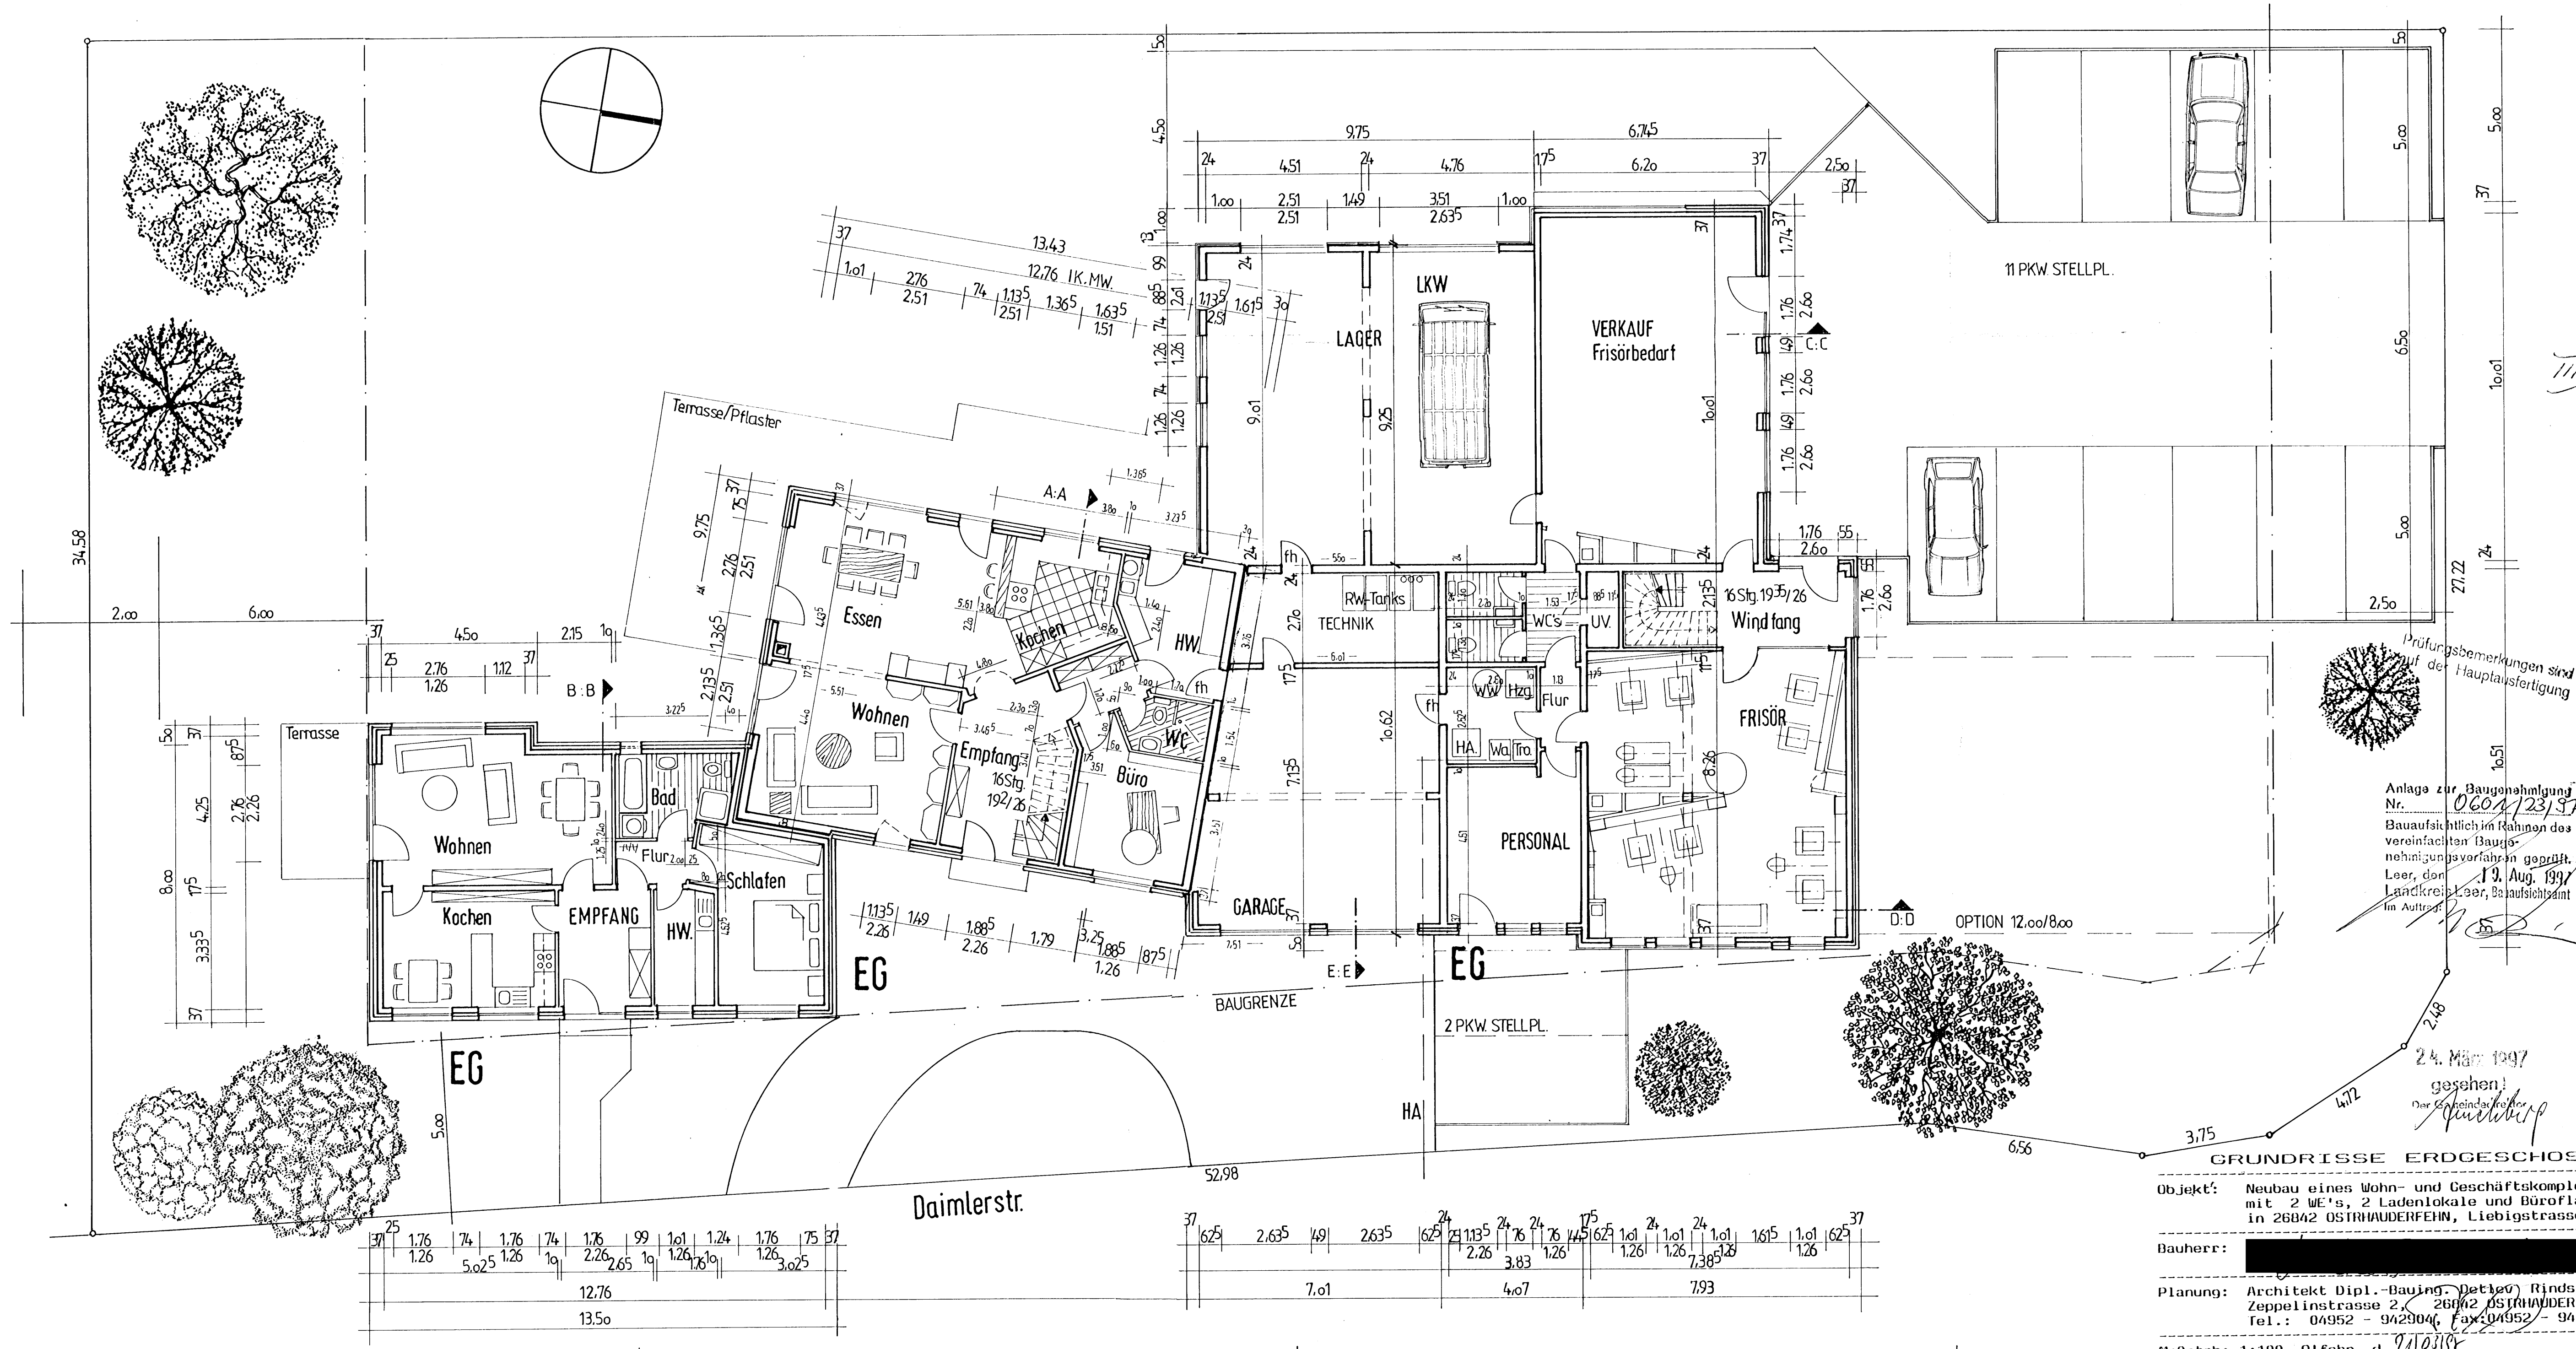
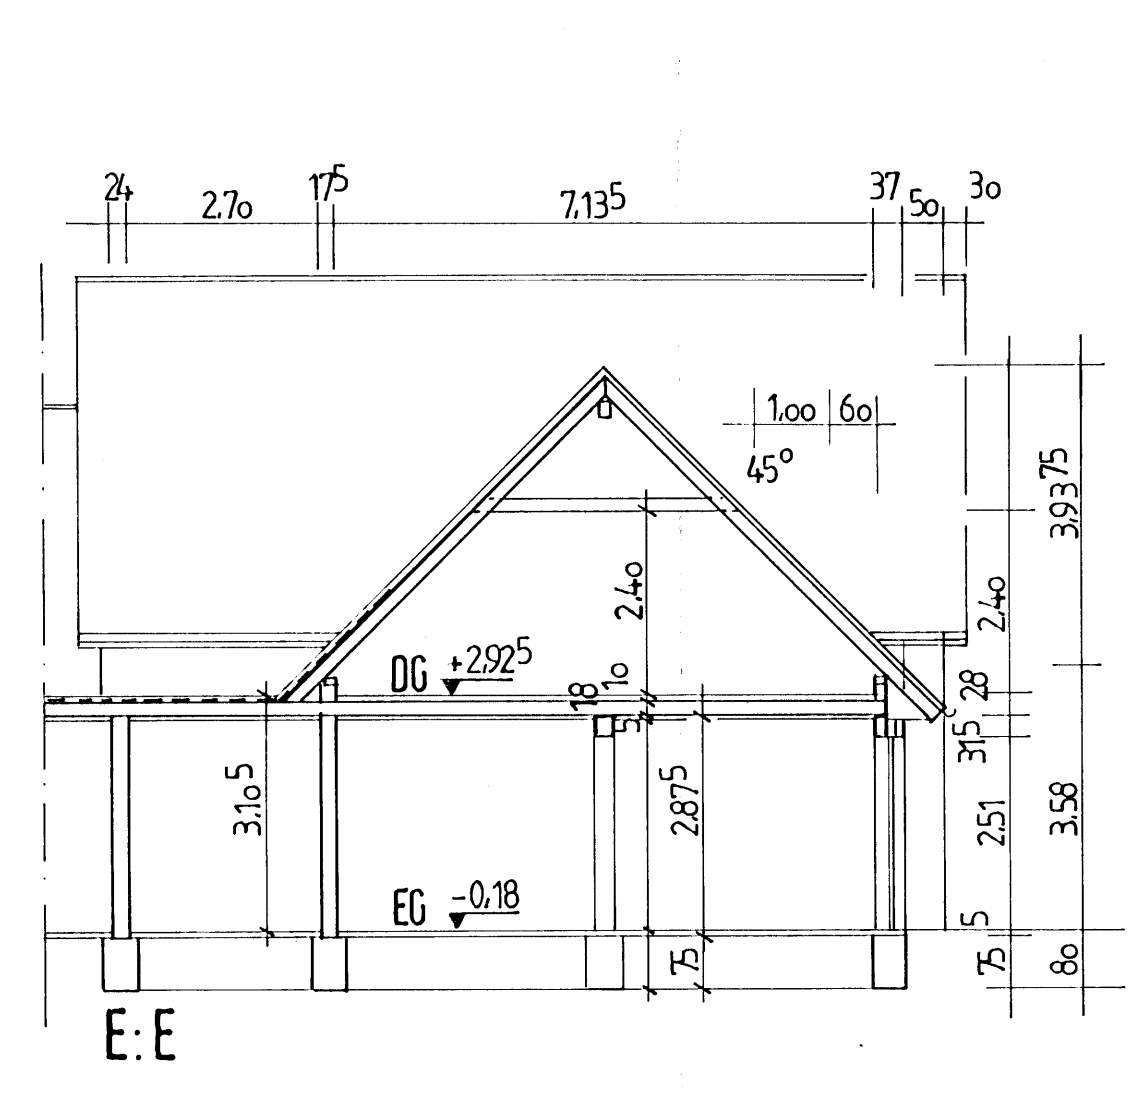


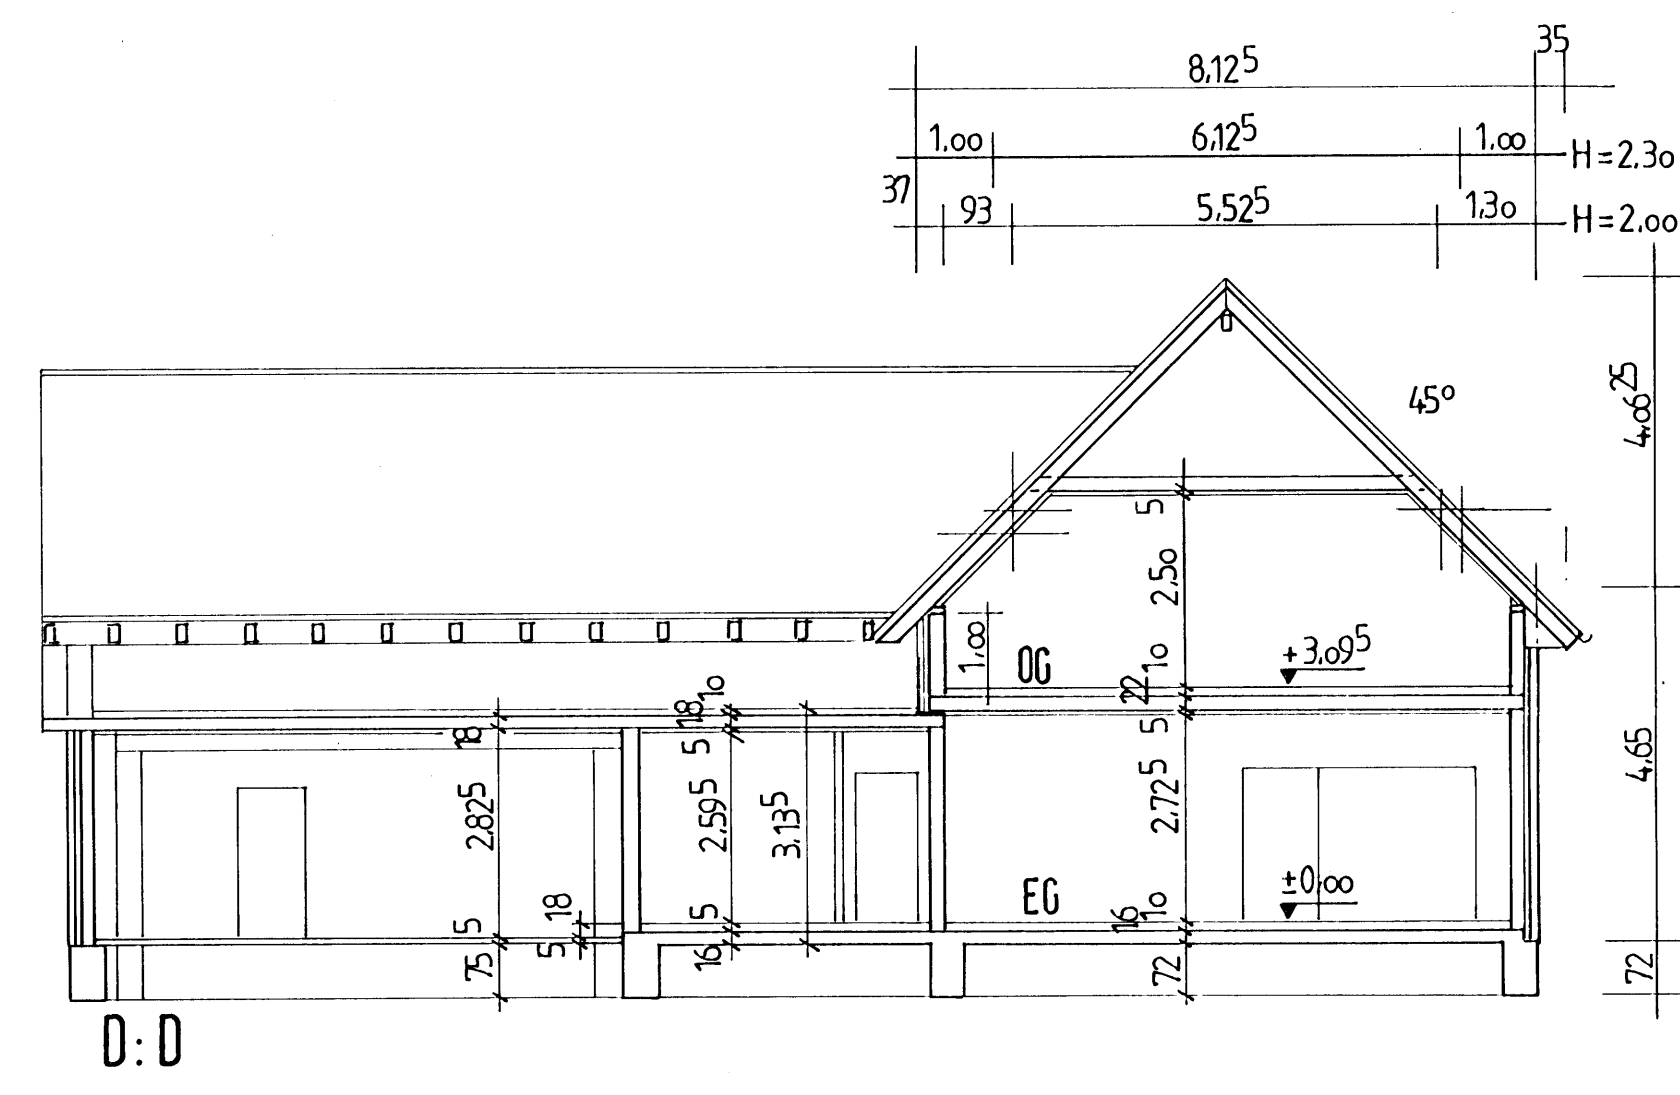


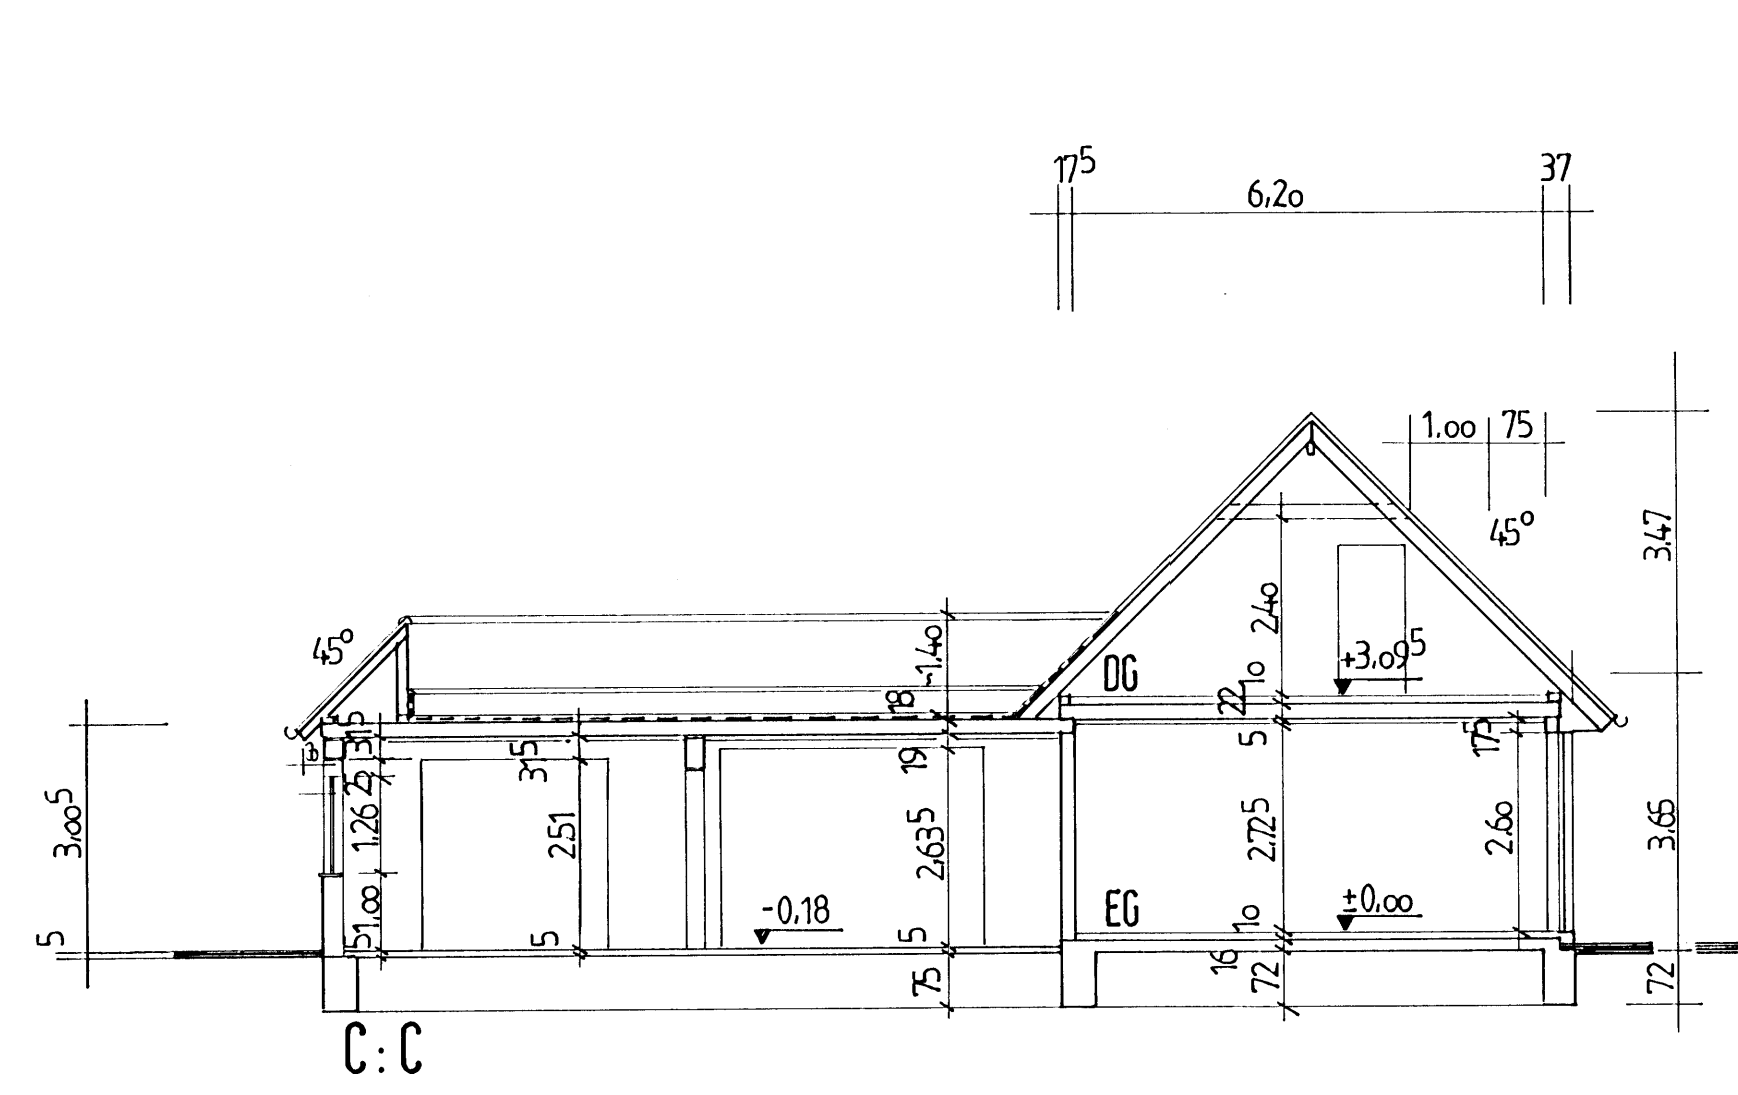

Anlage zur Baugenehmigung
Nr. 0604/23/37
Baufachlich im Rahmen des vereinfachten Baugenehmigungsverfahrens geprüft.
Loer, den 19. Aug. 1997
Landkreis Loer, Bauaufsicht
Im Auftrag

24. März 1997
gesehen!
Der Gemeindevorstand

GRUNDRISSSE ERDGESCHOSS
Objekt: Neubau eines Wohn- und Geschäftskomplexes mit 2 WE's, 2 Ladenlokale und Bürofläche in 26042 OSTRHAUDERFEHN, Liebigstrasse 1
Bauherr: [Redacted]
Planung: Architekt Dipl.-Bauing. Detlev Rindslan Zeppelinstrasse 2, 26042 OSTRHAUDERFEHN
Tel.: 04952 - 942904, Fax: 04952 - 94290
Maßstab: 1:100, O'Fehn, d. 21.03.97

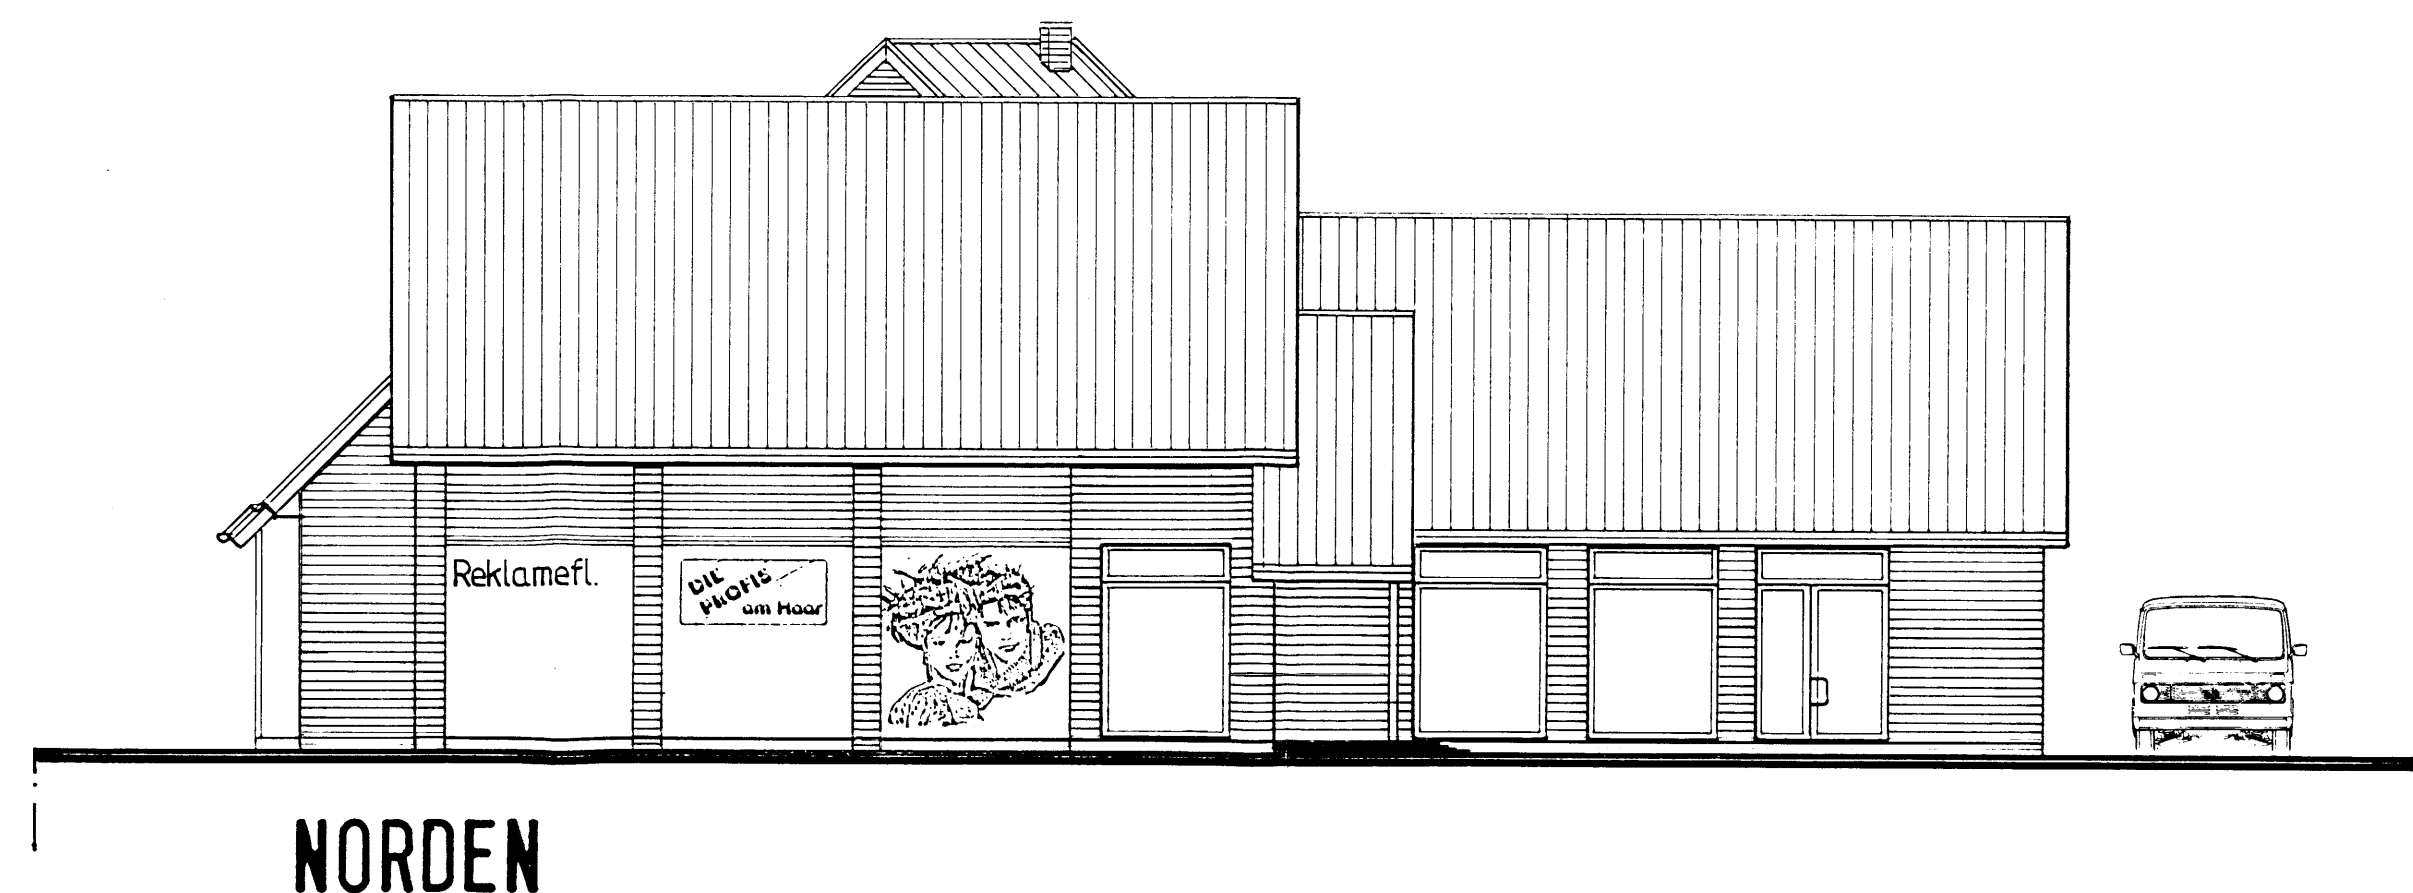

Prüfungsbemerkungen sind
auf der Hauptausfertigung

Anlage zur Baugenehmigung
Nr. 0601/23/97
Bauaufsichtlich im Rahmen des
vereinfachten Baugenehmigungsverfahren gemäß
Leer, den 18. Aug. 1997
Landkreis Leer, Bauaufsichtsamt
im Auftrag

24. März 1997

geschen!

Handwritten signature

ANSICHTEN

Objekt: Neubau eines Wohn- und Geschäftskomplexes
mit 2 WE's, 2 Ladenlokale und Bürofläche
in 26842 OSTRHAUDERFEHN, Liebigstrasse 15

Bauherr: [Redacted]

Planung: Architekt Dipl.-Ing. Ostlov Rindslund
Zeppelinstrasse 2, 26842 OSTRHAUDERFEHN
Tel.: 04952 - 942904 Fax: 04952 - 942905

Maßstab: 1:100, 0'fehn, d. 21/03/97